



APS

28 Route de Saint-Etienne
42110 FEURS
Tel. : 04 77 26 58 81
Mail: lcl.jardon@orange.fr
site: lcl-constructions.com

Plan de masse

Echelle: 1/250ème

EMENT "LE CLOS MARIE-ANTOINETTE"

348.09

Limite définie par le plan de division dressé le 29 avril 2019 par la SCP PIGEON TOINON, géomètres-experts à FEURS


30.6 env.

Espace vert projeté

348.72

12

28.5 env. Limite de propriété

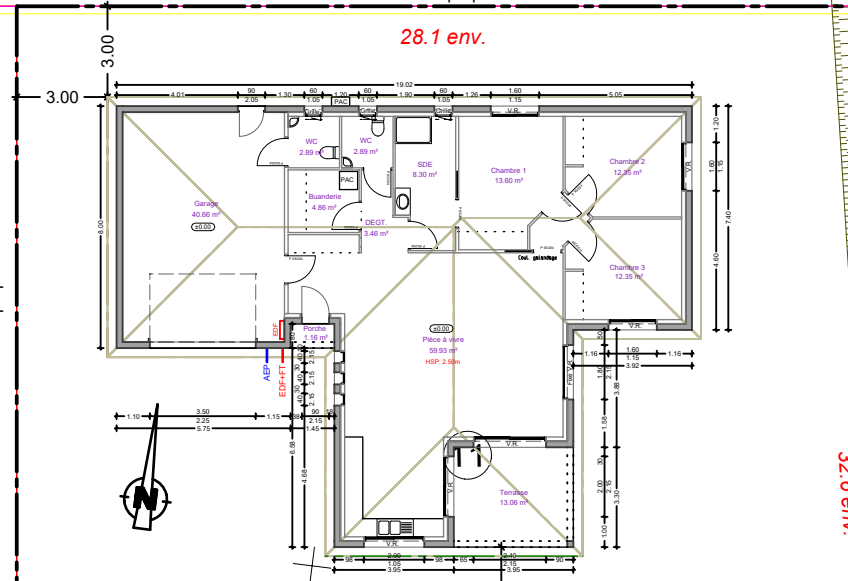

Limite de propriété

28.1 env.

32.6 env.

Fosse

Limite de propriété

Limite définie par le procès-verbal de délimitation et de bornage dressé le 21 Avril 2004 par la SCP PIGEON-TOINON, géomètres-experts à FEURS

6.00

349.12

37.6 env.

Limite de propriété

Parcelle AC 335

Propriété de Mme BROUILLET Marie-Antoinette

20.5 env.

Limite de propriété

23.0 env.

24.3 env.

Limite de propriété

349.73

