



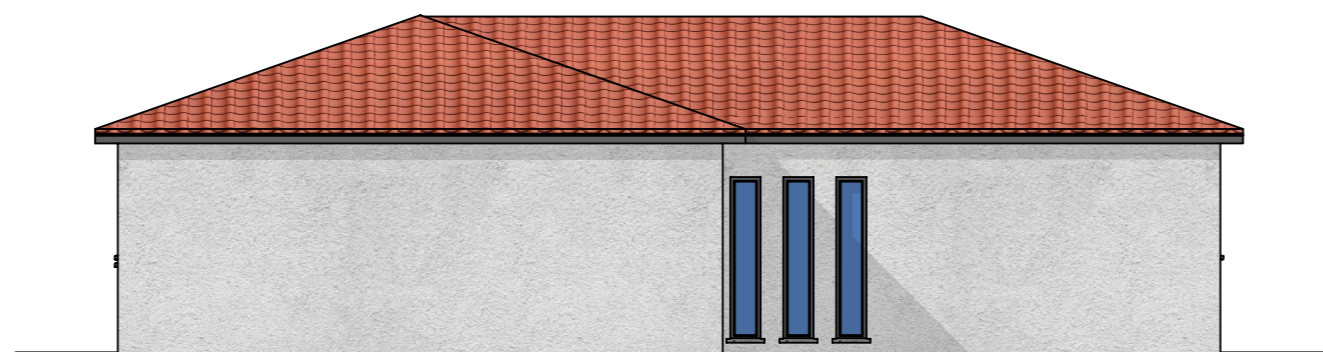


FACADE NORD



FACADE OUEST

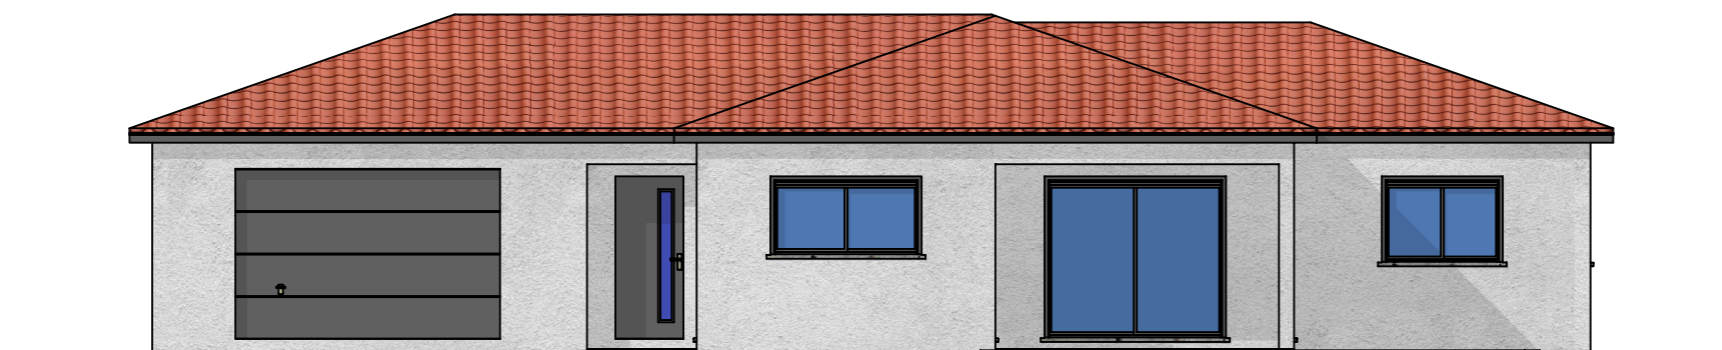

FACADE SUD

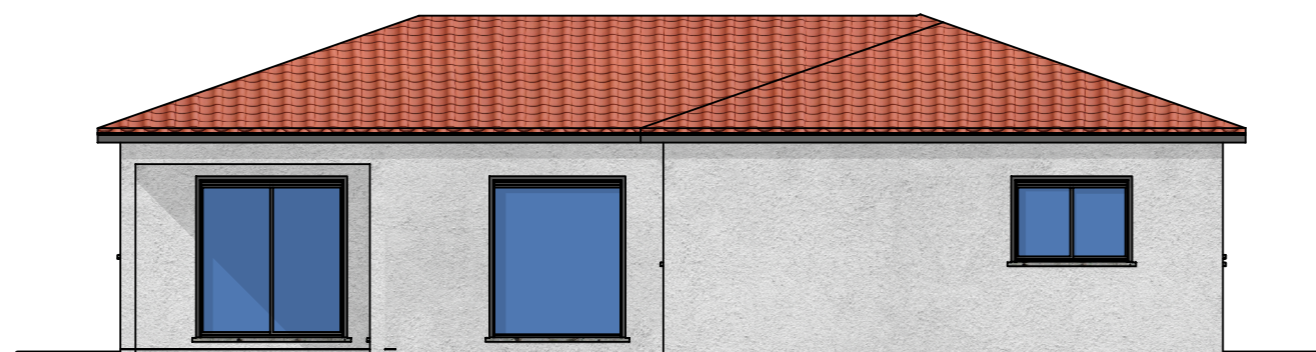

FACADE EST



APS1

28 Route de Saint-Etienne
42110 FEURS
Tel : 04 77 26 58 81
Mail: lcl.jardon@orange.fr
site: lcl-constructions.com

Façades

Echelle: 1/100ème